



Portoncini d'ingresso Entry doors

COLLEZIONE STYLE.68 - *STYLE.68 COLLECTION*




DANESE

CE
EN 14351-1

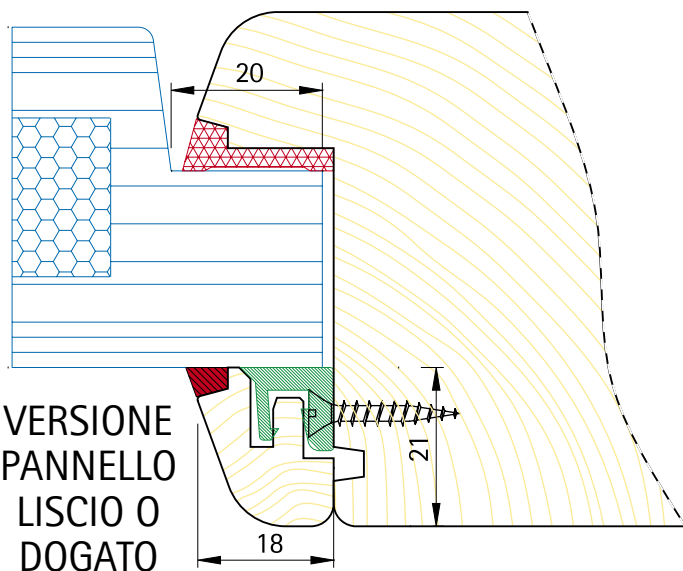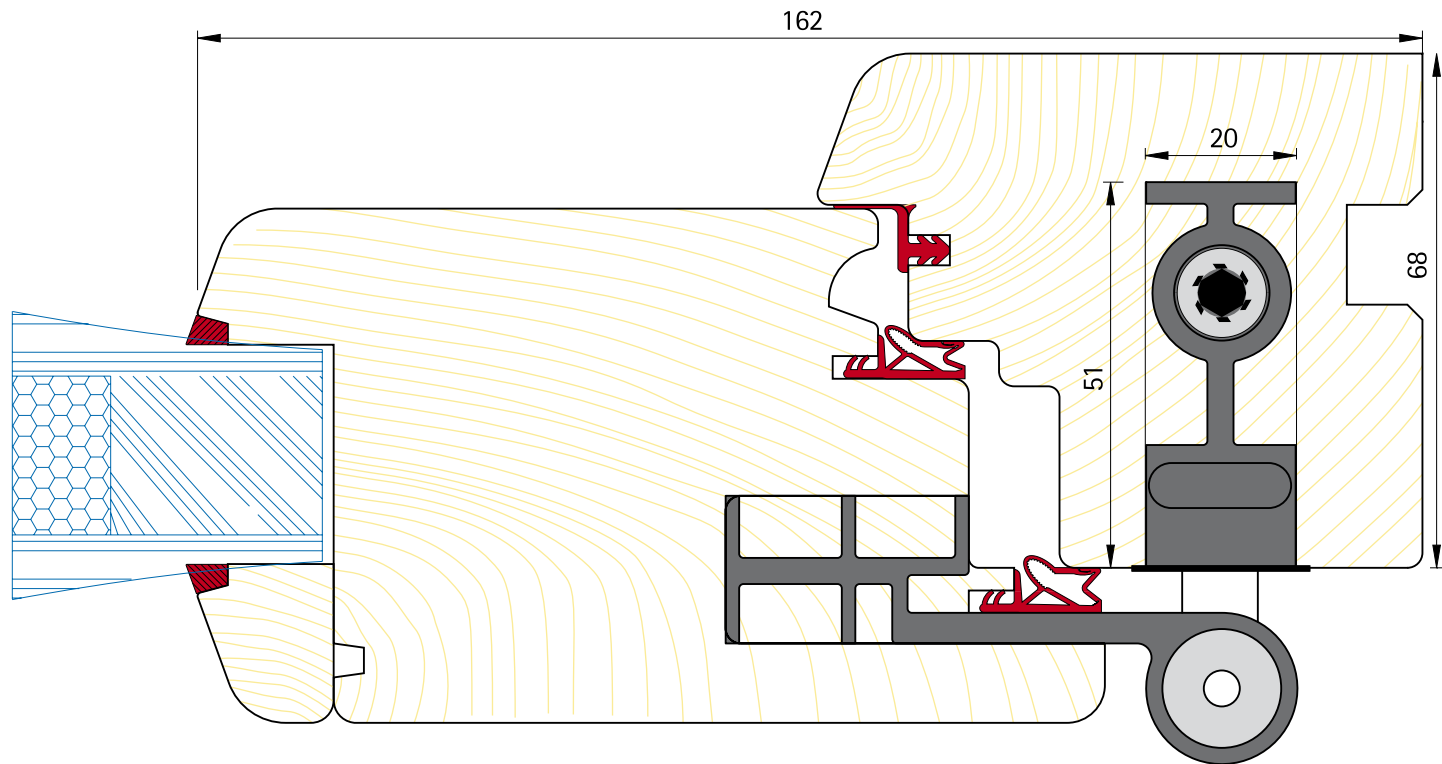

VERSIONE
PANNELLO
BUGNATO

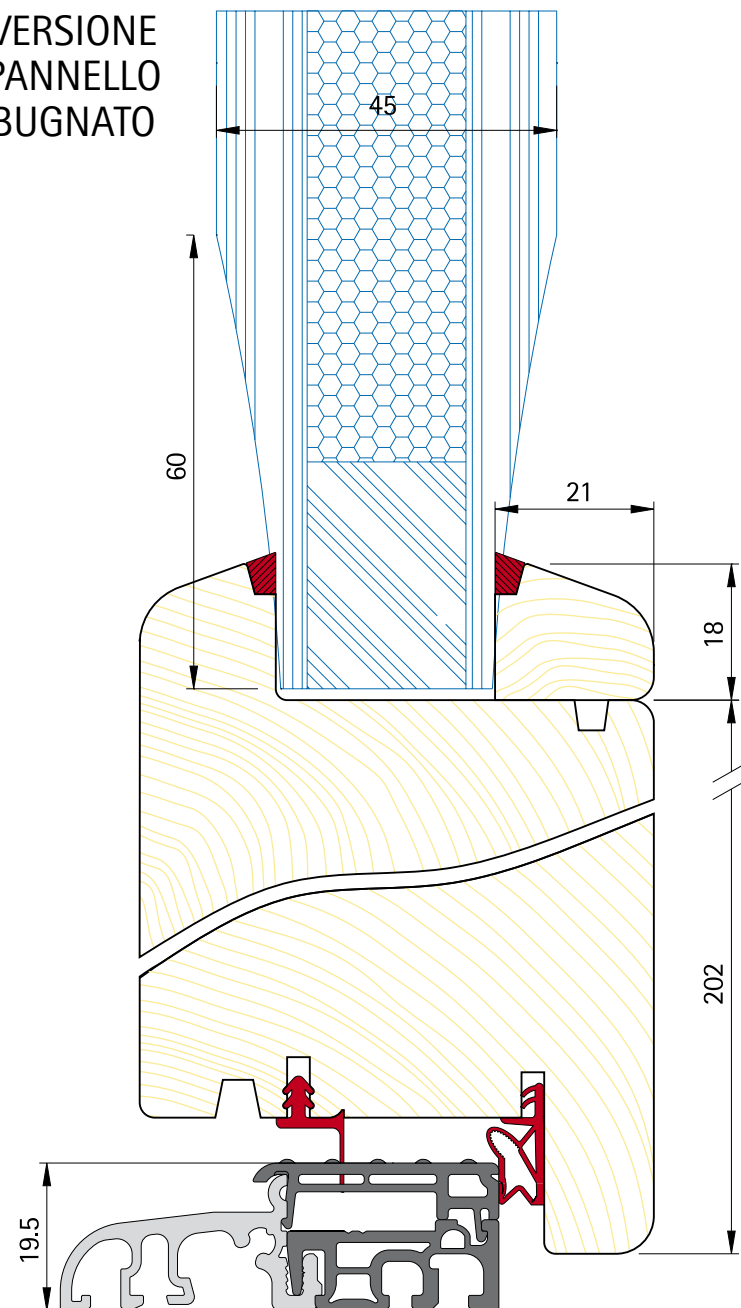

Collezione STYLE.68

Sezione legno 68x120 mm - 68x120 mm wood cross section

Tre guarnizioni - Three seals

Inserti in vetrocamera da 28 mm
Inserts in double glazing from 28 mm

Forme squadrate e arcate - Squared and arched shapes

Dettagli costruttivi fondamentali in scala 1:1
Main structural details in 1:1 scale

Per realizzazioni a progetto sentire l'ufficio tecnico.
For achievements in the project feel the technical department

Specie Legnosa Wood specie	massiccio Solid	lamellare Laminated
Pino		✓
Abete - Silver Fir		✓
Larice - European Larch		✓
Meranti - Red Meranti		✓
Rovere - Oak		✓

DANESE

Collezione Style

ALCUNI MODELLI
SOME MODELS




Style1A001



Style1A002



Style1A003

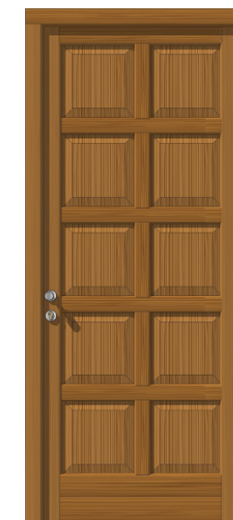

Style1A006



Style1A007



Style1A008



Style1A010



Style1A012



Style1A013



Style1A014



Style1A015



Style1A017



Style1A018



Style1A019



Style1A020



DANESE

CE
EN 14351-1


SCHEDA TECNICA PORTONCINI STYLE.68


STYLE.68 ENTRY DOOTS TECHNICAL SHEET

I DETTAGLI COSTRUTTIVI
STRUCTURAL DETAILS


LE PRESTAZIONI
PERFORMANCE SPECIFICATIONS

1. Legnami di ottima scelta perfettamente stagionati al $12\% \pm 3$ di umidità, selezionati e classificati a norma EN942.
- Premium quality wood, perfectly seasoned to $12\pm3\%$ moisture, selected and graded in accordance with EN942 standards.
2. Telaio maestro ed anta profilati a triplice battuta, della sezione finita di 68x120mm (± 1). - Main frame and wing profiled with triple rabbet, 68x120 mm(± 1) finished cross section.
3. Spigoli ed angoli arrotondati per consentire la continuità dello spessore della vernice. - Rounded edges and corners to make sure paint finishes are smooth and uninterrupted.
4. Piani esposti alle intemperie inclinati di 20° per limitare i ristagni d'acqua e di sporcizia. - Surfaces exposed to weather are inclined 20° to prevent water and dirt from stagnating.
5. Pannello in legno okumè multistrato adatto all'esterno, con all'interno una lastra di poliuretano espanso di 21 mm. Trasmissione complessiva $U_p=1$. - Okumè multilayer panel, suitable for outside composed of an inner layer of foamed polyurethane sheet of 21 mm. Thermic trasmittance $U_p = 1$
6. A richiesta, concordando la fattibilità con l'ufficio tecnico, fresature superficiali sul pannello, inserti in acciaio e/o profili in alluminio. - On request, checking technical feasibility, surface millings on the panel, steel and /or aluminum profiles.
7. Due guarnizioni con funzione di tenuta all'acqua e all'aria sui tre lati. - Two seals with sealing function to water and air on the three sides
8. Guarnizione acustica perimetrale continua. - Acoustic seal mounted continously around the sash perimeter.
9. Cerniere pesanti modello SFS EASY 3D, regolabili nelle tre direzioni. - Heavy hinges model SFS EASY 3D, adjustable in three directions.
10. Serratura automatica, che al chiudersi dell'anta, manda automaticamente in posizione e blocca tutti i punti di chiusura (tre scroccchi, due ganci e la mandata). Il portoncino è vincolato in 5 punti per una maggiore sicurezza all'effrazione. - Automatic lock. When door is closed, the lock sends automatically into position and lock all locking points (three latches, two hooks). The door is bound in 5 points for greater security.
11. Soglia a pavimento realizzata con taglio termico con altezza pari a 20 mm, che rispetta la normativa delle barriere architettoniche. - Threshold realized with thermal break with a total height of 20 mm, according to the law of architectural barriers.

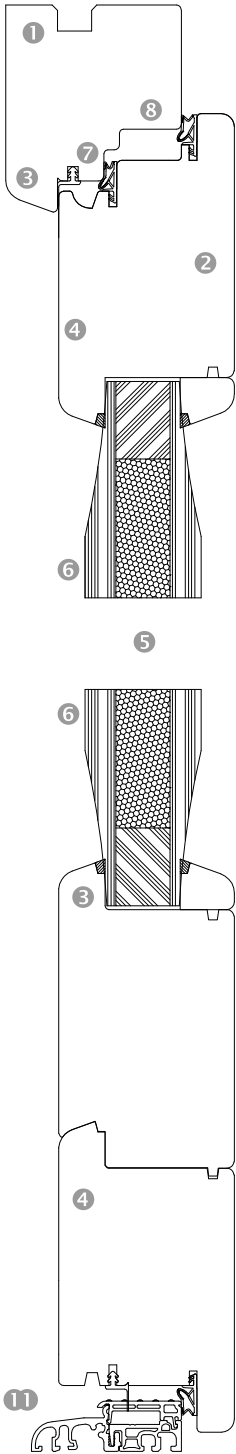

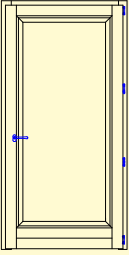 EN14351-1: 10 Anno 0000	
Nome e indirizzo del produttore	
system STYLE tipo: S68PN1 Portoncino di legno per esterni ad uso commerciale e residenziale Wooden windows for outdoor commercial and residential use	
	
Permeabilità all'aria Air permeability	4
Tenuta all'acqua Watertightness	3A
Resistenza al carico del vento Resistance to wind load	B3
Trasmissione termica con vetrata $U_p=1,0$ - Thermal Transmittance with standard grazing $U_p=1,0$	1,2
Capacità portante dei dispositivi sicurezza - Load-bearing capacity of safety device	Npd
Abbattimento acustico fino a Acoustic performance until	Npd
Resistenza all'effrazione (ferramenta). Burglar resistance (hardware)	RC2
Sostanze Dannose Dangerous materials	Assenti / Absent
Provino da 2.8 m ² estensione dei risultati secondo norma. Specimen to 2.8 m ² extension of the results according to EN standards.	

Attestati e Certificazioni

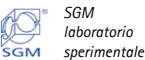

DANESE S.p.a.
Via del Commercio 10 - 37050 Belfiore VR
tel 045 6149019 fax 045 6148100
danese@danese.vr.it www.danese.vr.it

